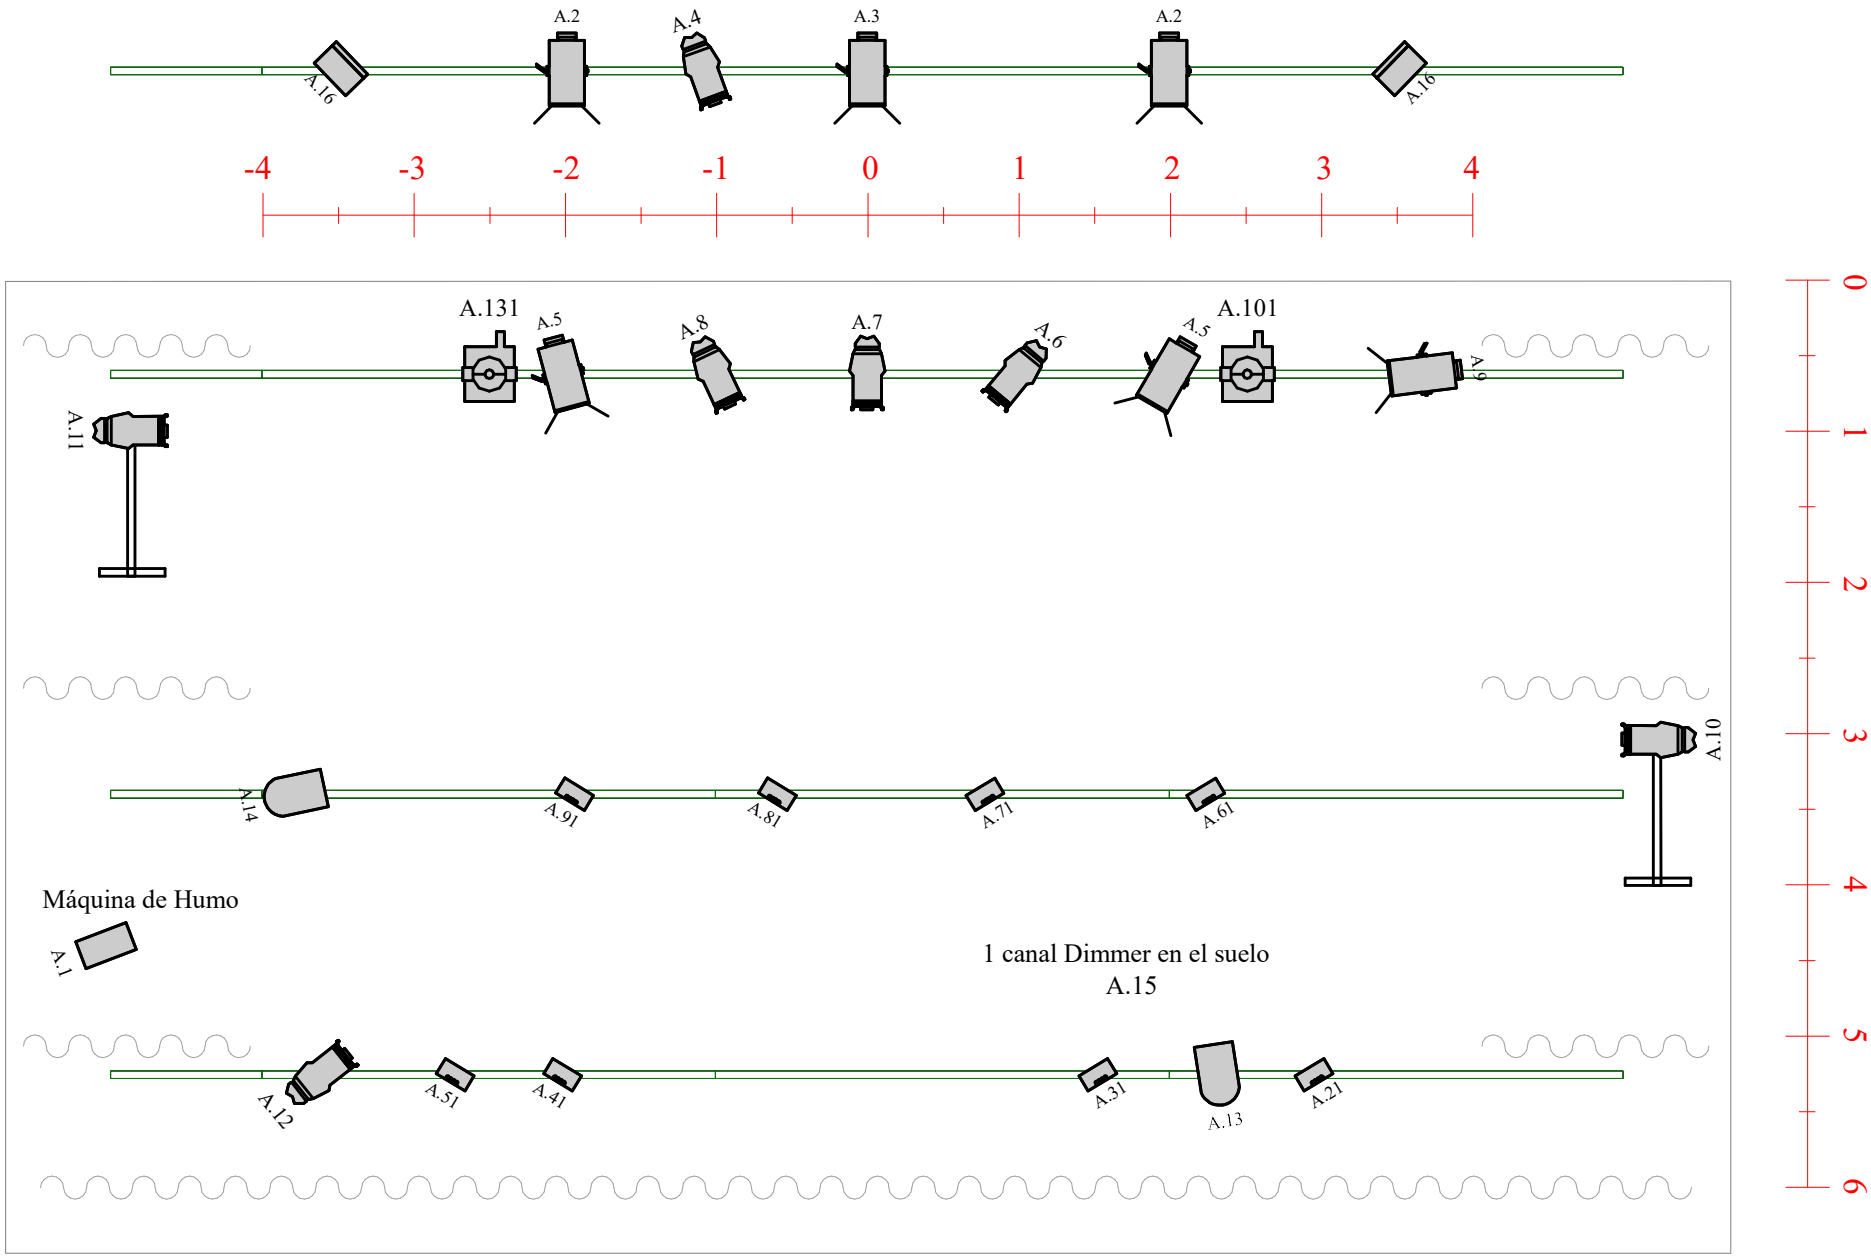
A.16
A.2
A.4
A.3
A.2
A.16
-4
-3
-2
-1
0
1
2
3
4
A.131
A.5
A.8
A.7
A.6
A.5
A.101
A.9
A.11
A.10
A.14
A.91
A.81
A.71
A.61
Máquina de Humo
A.1
1 canal Dimmer en el suelo
A.15
A.12
A.51
A.41
A.31
A.13
A.21
0
1
2
3
4
5
6